

ΕΦΗΜΕΡΙΣ ΤΗΣ ΚΥΒΕΡΝΗΣΕΩΣ
ΤΗΣ ΕΛΛΗΝΙΚΗΣ ΔΗΜΟΚΡΑΤΙΑΣ

ΑΘΗΝΑ 26 ΙΟΥΝΙΟΥ 1991	ΤΕΥΧΟΣ ΤΕΤΑΡΤΟ	ΑΡΙΘΜΟΣ ΦΥΛΛΟΥ 399

ΠΕΡΙΕΧΟΜΕΝΑ

ΠΟΛΕΟΔΟΜΙΑ

ΑΠΟΦΑΣΕΙΣ

ΠΟΛΕΟΔΟΜΙΑ

ΑΠΟΦΑΣΕΙΣ

Αριθ. 669 (1)

Τροποποίηση Ρυμοτομικού Σχεδίου Κιλκίς.

Ο ΝΟΜΑΡΧΗΣ ΚΙΛΚΙΣ

Έχοντας υπόψη:

1. Το Ν.Δ. της 17.7.1983 «περί σχεδίου πόλεων» άρθρο 1 έως 9.
2. Την εγκύκλιο 1/4.1.1961 του Υπ. Δημοσίων Έργων.
3. Την εγκύκλιο 8/28.3.1975 του Υπ. Δημοσίων Έργων.
4. Τις διατάξεις του Π.Δ. 183 (ΦΕΚ 70Α/5.6.86) «Έγκριση τροποποιήσεων και καθορισμός όρων και περιορισμών δόμησης από τους Νομάρχες».
5. Την εγκύκλιο 117/20.6.86 του Υπ. ΠΕΧΩΔΕ.
6. Το ρυμοτομικό σχέδιο οικισμού Κιλκίς που εγκρίθηκε με το Π.Δ. 19.6.1930.
7. Την υπαριθ. 212/90 Απόφαση Δ.Σ. Κιλκίς (συνεδρίαση 22.10.1990) με την οποία προτείνεται η τροποποίηση του Ρ.Σ. Κιλκίς στα Ο.Τ. 118Α–118Γ όπως φαίνεται στο τοπογραφικό διάγραμμα που συνοδεύει την απόφαση του Δ.Σ. Κιλκίς.
8. Τα αποδεικτικά δημοσιοποίησης της προανφερθείσας απόφασης.
9. Την υπ' αριθ. 842/25.2.91 βεβαίωση του Δημάρχου Κιλκίς ότι δεν υποβλήθηκε καμμιά ένσταση κατά της εν λόγω απόφασης.
10. Το υπ' αριθ. 4/10.5.91 πρακτικό – γνωμοδότηση (θέμα 2ο) του Συμβουλίου Χ.Ο.Π. Ν. Κιλκίς με το οποίο γίνεται ομόφωνα δεκτή η τροποποίηση κατά το ένα σκέλος της ενώ απορρίπτεται κατά το άλλο, αποφασίζουμε:


1. Την τροποποίηση του Ρ.Σ. Κιλκίς στα Ο.Τ. 118Α – 118Γ με την αλλαγή της κλίσης της οδού Θηβών στο τελευταίο σκέλος της όπως συγκεκριμένα φαίνεται στο τοπογραφικό διάγραμμα που συνοδεύει την υπαριθ. 212/90 απόφαση του Δ.Σ. Κιλκίς και αποτελεί αναπόσπαστο τμήμα της παρούσας απόφασης.

Η παρούσα ισχύει από τη δημοσίευσή της στην Εφημερίδα της Κυβερνήσεως.

Η παρούσα απόφαση να δημοσιευθεί στην Εφημερίδα της Κυβερνήσεως.

Κιλκίς, 6 Ιουνίου 1991

Ο Νομάρχης κ.α.α.
Ο Διευθυντής
ΒΑΣ. ΑΛΕΞΙΟΥ

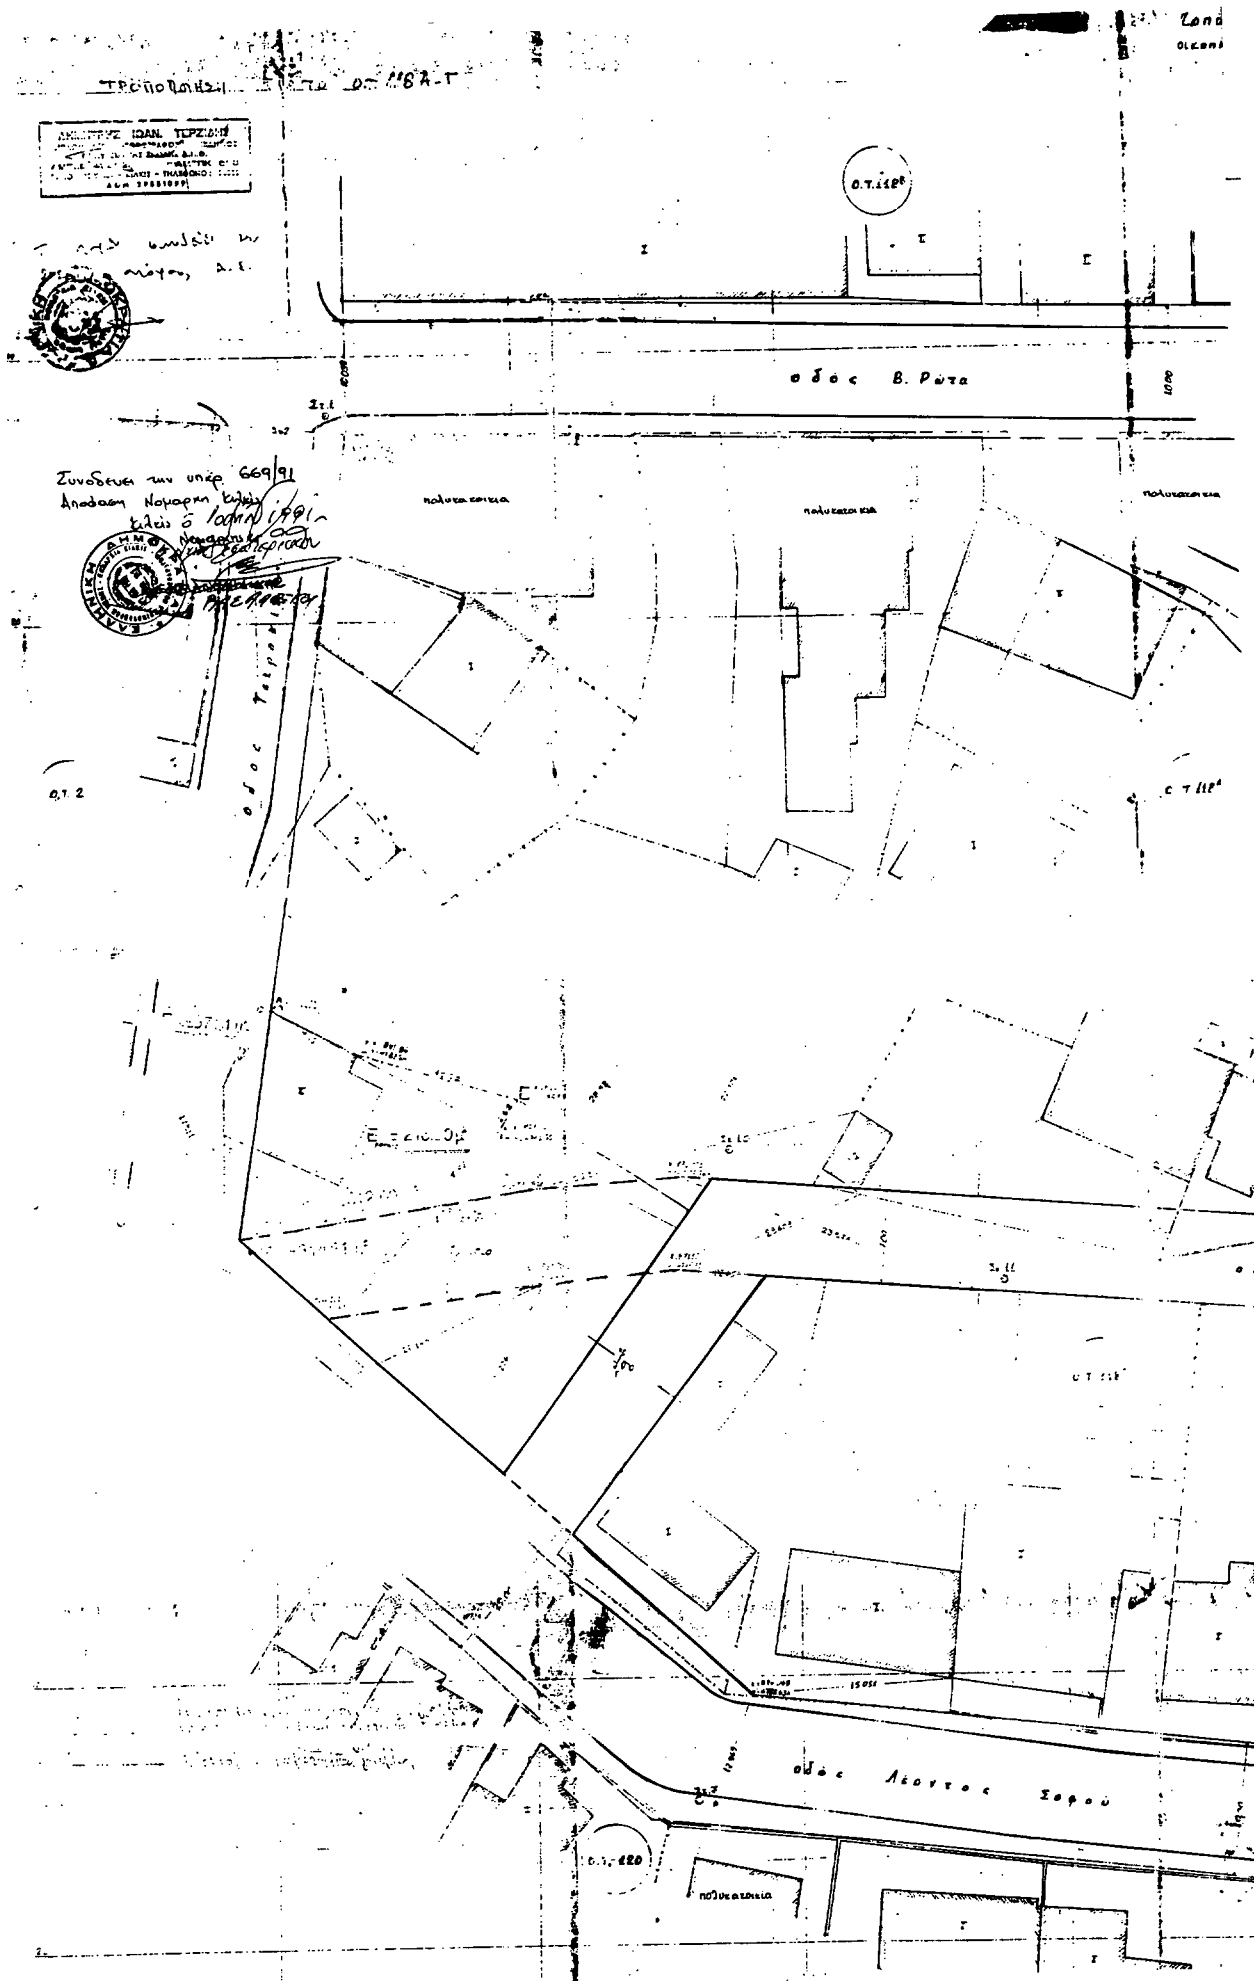
οδός Β. Ρώτα
πολυκατοικία
πολυκατοικία
πολυκατοικία
οδός Λέοντος Σοφού
πολυκατοικία
Ο.Τ. 2

Αριθ. 1575 (2)

Τροποποίηση Ρυμοτομικού Σχεδίου Ξυλοκερατιάς Ν. Κιλκίς.

Ο ΝΟΜΑΡΧΗΣ ΚΙΛΚΙΣ

Έχοντας υπόψη:

1. Το Ν.Δ. της 17.7.1983 «περί σχεδίου πόλεων» άρθρο 1 έως 9.

2. Την εγκύκλιο 1/4.1.1961 του Υπ. Δημοσίων Έργων.

3. Την εγκύκλιο 8/28.3.1975 του Υπ. Δημοσίων Εργων.

4. Τις διατάξεις του Π.Δ. 183 (ΦΕΚ 70Α/5.6.86) «Έγκριση τροποποιήσεων και καθορισμός όρων και περιορισμών δόμησης από τους Νομάρχες».

5. Την εγκύκλιο 117/20.6.86 του Υπ. ΠΕΧΩΔΕ.

6. Την διανομή οικοπέδων συν/σμού «ΞΥΛΟΚΕΡΑΤΙΑ» του Υπ. Γεωργίας.

7. Την υπαριθ. 11/91 απόφαση του Κ.Σ. Ξυλοκερατιάς.

8. Τα αποδεικτικά δημοσιοποίησης της 11/91 απόφασης Κ.Σ. Ξυλοκερατιάς.

9. Το υπ' αριθ. 226/16.3.91 έγγραφο Κοιν. Ξυλοκερατιάς με το οποίο βεβαιώνεται ότι δεν υποβλήθηκε ένσταση κατά της προαναφερθείσας απόφασης.

10. Το υπαριθ. 5/30.5.91 πρακτικό – γνωμοδότηση (θέμα 1ο) του Συμβουλίου ΧΟΠ Ν. Κιλκίς με το οπόο γίνεται ομόφωνα δεκτή η αιτουμένη τροποποίηση, αποφασίζουμε:

1. Την τροποποίηση του Ρ.Σ. οικισμού Ξυλοκερατιάς στα Ο.Τ. 42 και 44 με τη μετατόπιση της οδού που διέρχεται μεταξύ τους κατά 16.00 μ. περίπου βορειότερα διατηρώντας το πλάτος της, όπως αυτή φαίνεται στο τοπογραφικό διάγραμμα που συνοδεύει την υπ' αριθ. 11/91 απόφαση του Κ.Σ. Ξυλοκερατιάς και αποτελεί αναπόσπαστο κομμάτι της παρούσης.

Η παρούσα ισχύει από τη δημοσίευσή της στην Εφημερίδα της Κυβερνήσεως.

Η απόφαση αυτή να δημοσιευθεί στην Εφημερίδα της Κυβερνήσεως.

Κιλκίς, 6 Ιουνίου 1991

Ο Νομάρχης κ.α.α.
Ο Διευθυντής
ΒΑΣ. ΑΛΕΞΙΟΥ


ΣΥΝ/ΣΜΟΣ "ΞΥΛΟΚΕΡΑΤΙΑ" ΚΙΛΚΙΣ

ΤΟΠΟΓΡΑΦΙΚΟ ΔΙΑΓΡΑΜΜΑ

ΤΩΝ Ο.Τ. 42 Κ' 44 ΣΤΑ ΟΠΟΙΑ ΦΑΙΝΕΤΑΙ Η ΖΗΤΟΥΜΕΝΗ ΤΡΟΠΟΠΟΙΗΣΗ

ΚΛΙΜΑΚΑ 1:500



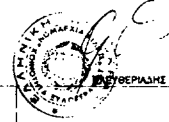

Ο.Τ. 39 — Ο.Τ. 37 — Ο.Τ. 38 — Ο.Τ. 42 — Ο.Τ. 41 — Ο.Τ. 44 — Ο.Τ. 43

ΑΓΡΟΤΕΜΑΧΙΑ

δρομος υπό κατάργηση

ΥΠΟΜΝΗΜΑ

Με κόκκινη συνεχόμενη η προτεινόμενη ρυμοτομική γραμμή.

Με διακεκομένη η καταργούμενη ρυμοτομική γραμμή.

Δεν δημιουργείται μη άρτιο οικόπεδο.


Συντεταγμένες οροσήμων

Αρ. ορ.	λ	ψ	
265	6105,84	294,16	νέα θέση
266	6131,81	297,91	" "
260*	6100,74	297,52	

ΚΙΛΚΙΣ ΜΑΡΤΙΟΣ 1991

Ο ΣΥΝΤΑΞΑΣ

ΔΗΜΗΤΡΙΟΣ Α. ΧΑΤΖΟΠΟΥΛΟΣ
ΔΙΠΛΩΜ. ΑΡΧΙΤΕΚΤΩΝ ΜΗΧΑΝΙΚΟΣ
UNIVERSITA DI FIRENZE
ΜΕΛΟΣ Τ.Ε.Ε.

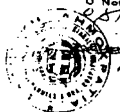

Αριθ. 571 (3)

Τροποποίηση Ρυμοτομικού Σχεδίου Ξηρόβρυσης Ν. Κιλκίς.

Ο ΝΟΜΑΡΧΗΣ ΚΙΛΚΙΣ

Έχοντας υπόψη:

1. Το Ν.Δ. της 17.7.1983 «περί σχεδίου πόλεων» άρθρο 1 έως 9.

2. Την εγκύκλιο 1/4.1.1961 του Υπ. Δημοσίων Έργων.

3. Την εγκύκλιο 8/28.3.1975 του Υπ. Δημοσίων Έργων.

4. Τις διατάξεις του Π.Δ. 183 (ΦΕΚ 70Α/5.6.86) «Έγκριση τροποποιήσεων και καθορισμός όρων και περιορισμών δόμησης από τους Νομάρχες».

5. Την εγκύκλιο 117/20.6.86 του Υπ. ΠΕΧΩΔΕ.

6. Την διανομή οικοπέδων συν/σμού «Ξηρόβρυσης» του Υπ. Γεωργίας.

7. Την υπ' αριθ. 237/90 απόφαση του Δ.Σ. Κιλκίς (Συνεδρίαση 19.11.90) με την οποία προτείνεται η τροποποίηση του Ρ.Σ. οικισμού Ξηρόβρυσης όπως φαίνεται στο τοπογραφικό διάγραμμα που συνοδεύει την απόφαση.

8. Τα αποδεικτικά δημοσιοποίησης της προαναφερεθείσας απόφασης.

9. Τη βεβαίωση του Δημάρχου Κιλκίς ότι δεν υποβλήθηκε καμμιά ένσταση κατά της απόφασης του Δ.Σ.

10. Το υπ' αριθ. 5/30.5.91 πρακτικό – γνωμοδότηση (θέμα 2ο) του Συμβουλίου ΧΟΠ Ν. Κιλκίς με το οποίο γίνεται ομόφωνα δεκτή η αιτουμένη τροποποίηση, αποφασίζουμε:

1. Την τροποποίηση του Ρ.Σ. οικισμού Ξηρόβρυσης του Δήμου Κιλκίς στο Ο.Τ. 18 με την διάνοιξη πεζόδρομου πλάτους 6.00 μ. μέσα στο υπ' όψη Ο.Τ. όπως αυτός φαίνεται στο τοπογραφικό διάγραμμα που συνοδεύει την απόφαση αυτή και αποτελεί αναπόσπαστο τμήμα της.

Η παρούσα ισχύει από τη δημοσίευσή της στην Εφημερίδα της Κυβερνήσεως.

Η απόφαση αυτή να δημοσιευθεί στην Εφημερίδα της Κυβερνήσεως.

Κιλκίς, 6 Ιουνίου 1991


Ο Νομάρχης κ.α.α.
Ο Διευθυντής
ΒΑΣ. ΑΛΕΞΙΟΥ

ΞΗΡΟΒΡΥΣΗ (ΚΙΛΚΙΣ)

ΟΡΙΣΤΙΚΗ ΔΙΑΝΟΜΗ 1979

ΤΟΠΟΓΡΑΦΙΚΟ ΔΙΑΓΡΑΜΜΑ ΤΟΥ ΥΠ. ΑΡ. 18 ΟΙΚ. ΤΕΤΡΑΓΩΝΟΥ

ΚΛΙΜΑΚΑ 1:500

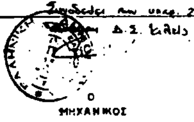

Ο
ΜΗΧΑΝΙΚΟΣ

ΣΤΕΡΓΙΟΣ Β. ΓΡΑΜΜΑΤΙΚΟΠΟΥΛΟΣ
ΔΙΠΛΩΜ. ΠΟΛΙΤΙΚΟΣ ΜΗΧΑΝΙΚΟΣ
ΠΟΛΥΤΕΧΝΙΚΗΣ ΣΧΟΛΗΣ ΘΕΣ/ΝΙΚΗΣ
ΜΕΛΟΣ Τ.Ε.Ε. ΑΡΙΘ. ΜΗΤΡΩΟΥ
Α.Μ.Θ. 4847



Αριθ. 353784/675/91 (4)

Τροποποίηση ρυμοτομικού σχεδίου Δήμου Κερατσινίου Αττικής με δημιουργία πεζόδρομου στο ΟΤ μεταξύ των οδών Περεβού και Ευβοίας.

Ο ΝΟΜΑΡΧΗΣ ΠΕΙΡΑΙΑ

Έχοντας υπόψη:

1. Το Ν. Δ/γμα της 17.7/16.8.1923.
2. Την απρ. 2 του άρθ. 4 του Ν. 622/77.
3. Το Π. Δ/γμα 183/9.5.86 (ΦΕΚ 70/Α/5.6.86).
4. Το Ν. Δ/γμα 1147/72 «περί Διοικήσεως Μείζονος Πρωτευούσης».
5. Την εγκύκλιο μα αριθ. Δ.7/13.1./17/11.12.72.
6. Το Π. Δ/γμα 910/77 «περί Οργανισμού Υ.Δ.Ε.».
7. Το Ν. 1032/80 περί Υ.Χ.Ο.Π.
8. Το Ν. 1558/85 «περί Κυβερνήσεως και Κυβερνητικών Οργάνων» αριθ. 24 παρ. 1.
9. Τους Ν. 1232/82 και 1235/82.
10. Την Υπουργική απόφαση 7524/1151/83 (ΦΕΚ 767/Β/83).
11. Τη με αριθ. 76/91 απόφαση Δημ. Συμβουλίου Κερατσινίου.
12. Τη γνωμοδότηση του Ν.Σ. ΠΕ.ΧΩ.Δ.Ε. από τη συνεδρίαση της 23.5.91 πρακτ. 20, αποφασίζουμε:

Εγκρίνουμε την τροποποίηση του ρυμ. σχεδίου του Δήμου Κερατσινίου με δημιουργία πεζόδρομου πλάτους 4,00 μ. στα ΟΤ μεταξύ των οδών Ευβοίας, Περεβού, Ιάσωνος, όπως φαίνεται στο συνημμένο τοπ/κό διάγραμμα.


Για την ενημέρωση των ενδιαφερομένων το σχεδιάγραμμα θα αναρτηθεί επί 15/θήμερον στα γραφεία της Δ/νσης Πολ/μίας Πειραιά.

Η απόφαση αυτή να δημοσιευθεί στην Εφημερίδα της Κυβερνήσεως.

Πειραιάς, 3 Ιουνίου 1991


Ο Νομάρχης


Π. ΓΥΦΤΟΥΛΑΣ

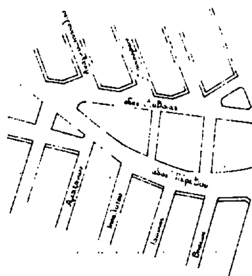

ΠΙΝΑΚΑΣ ΙΔΙΟΚΤΗΤΩΝ

1	ΕΥΒΟΙΑΣ 23	Γεωργογιάννη Σταυρούλα
2	ΕΥΒΟΙΑΣ 21	Χατζηβασιλείου Δημήτριος
3	ΠΕΡΕΒΟΥ 30	Κατσαφάδος Νικόλαος
4	ΠΕΡΕΒΟΥ 32	Μπενιάτος Ιωάννης
5	ΕΥΒΟΙΑΣ 24	Μπουραζάνη Πασχαλιά
6	ΕΥΒΟΙΑΣ 22	Μπερτζελής Ιωάννης
7	[illegible] 26	Καζατζίδου Μαργαρίτα

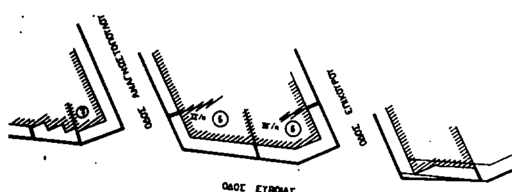

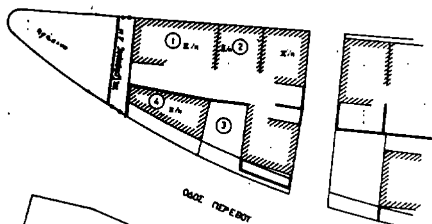


ΒΕΒΑΙΩΣΗ

Βεβαιώνεται ότι το σχεδιάγραμμα αυτό είναι το αναφερόμενο και συνοδεύει την αριθ. 76/1991 πράξη του Δημοτικού Συμβουλίου

Ο ΑΝΤΙΔΗΜΑΡΧΟΣ

ΚΑΝΕΛΛΟΣ ΑΛΚΟΣ

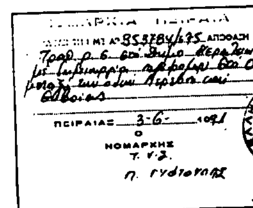



ΕΛΛΗΝΙΚΗ ΔΗΜΟΚΡΑΤΙΑ
ΔΗΜΟΣ ΚΕΡΑΤΣΙΝΙΟΥ
ΤΕΧΝΙΚΗ ΥΠΗΡΕΣΙΑ

ΘΕΜΑ: Τροποποίηση σχεδίου πόλης για καθορισμό διαχωριστικής γραμμής χώρου πρασίνου και οικοδομήσιμου τμήματος σε οικοδομική γραμμή, καθώς και διάνοιξη πεζοδρόμου

ΤΟΠΟΘΕΣΙΑ: ΚΟΚΚΙΝΟΒΡΑΧΟΣ.

ΑΡ. ΣΧΕΔΙΟΥ	ΚΛΙΜΑΚΑ	ΧΡΟΝΟΣ ΣΥΝΤΑΞΗΣ
	1 500	ΦΕΒΡΟΥΑΡΙΟΣ 1991

ΕΓΚΡΙΝΕΤΑΙ Ο ΑΝΤΙΔΗΜΑΡΧΟΣ	ΘΕΩΡΗΘΗΚΕ Η Δ/ΝΤΡΙΑ Τ.Υ	Ο ΣΥΝΤΑΞΑΣ
ΑΛΚΟΣ ΚΑΝΕΛΛΟΣ	ΚΟΡΙΝΝΑ ΓΑΛΑΝΗ - ΑΡΓΥΡΙΑΔΟΥ	ΑΛΕΚΟΣ ΧΡΥΣΟΣ